
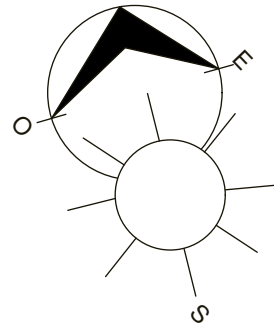
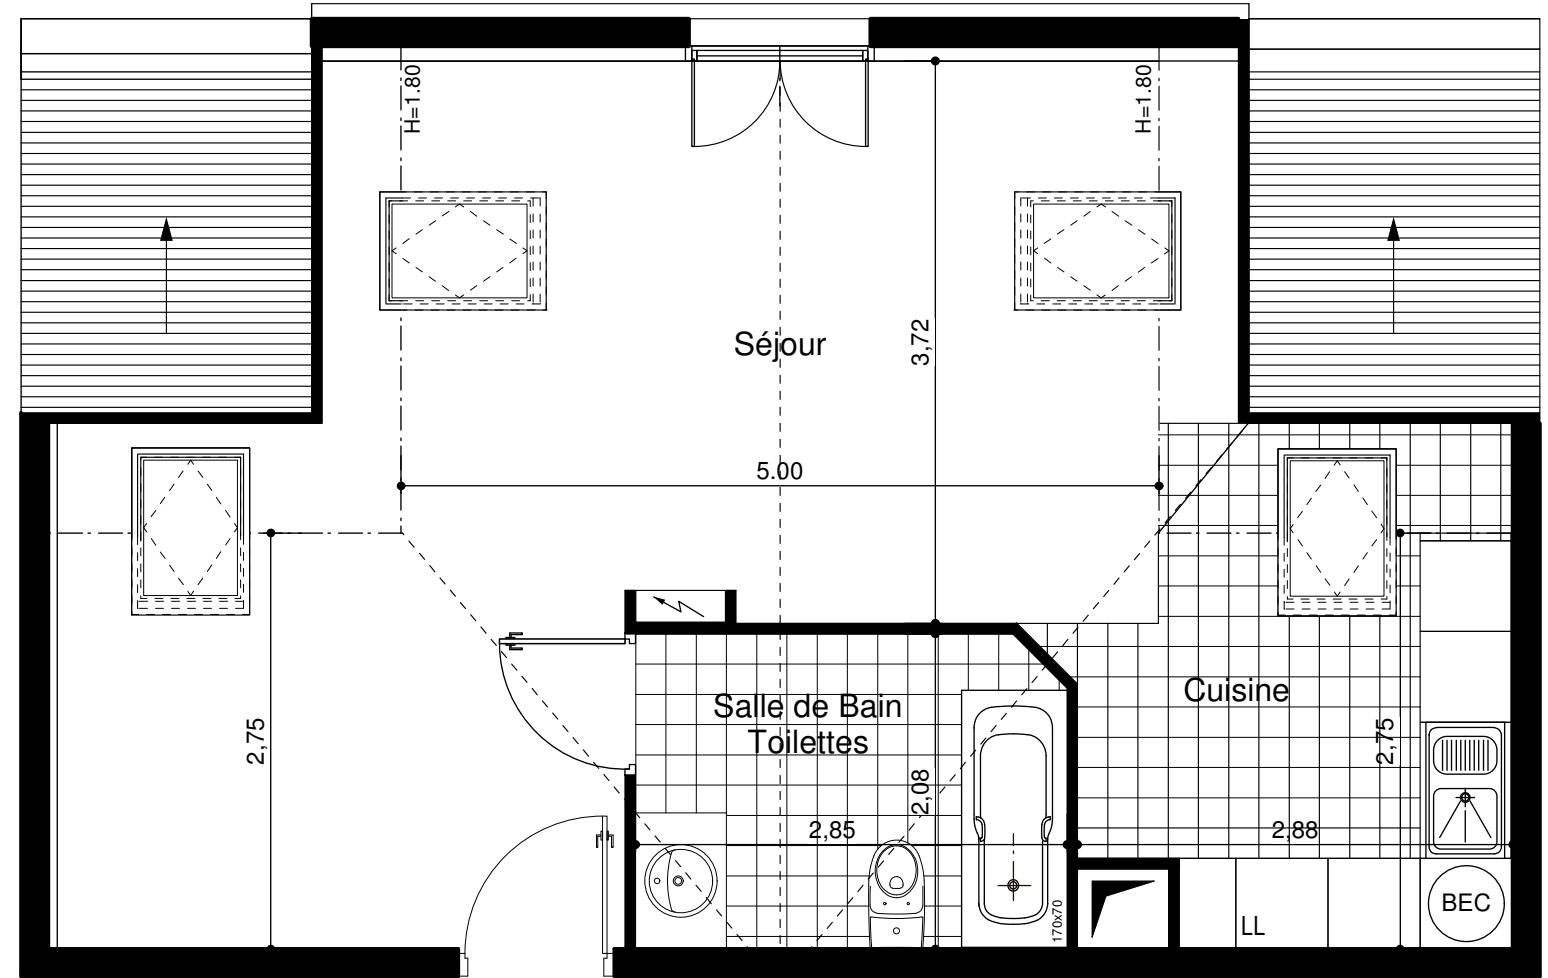


RESIDENCE DU CHATEAU - 11 Rue des Fossés Villiers Sur Marne.

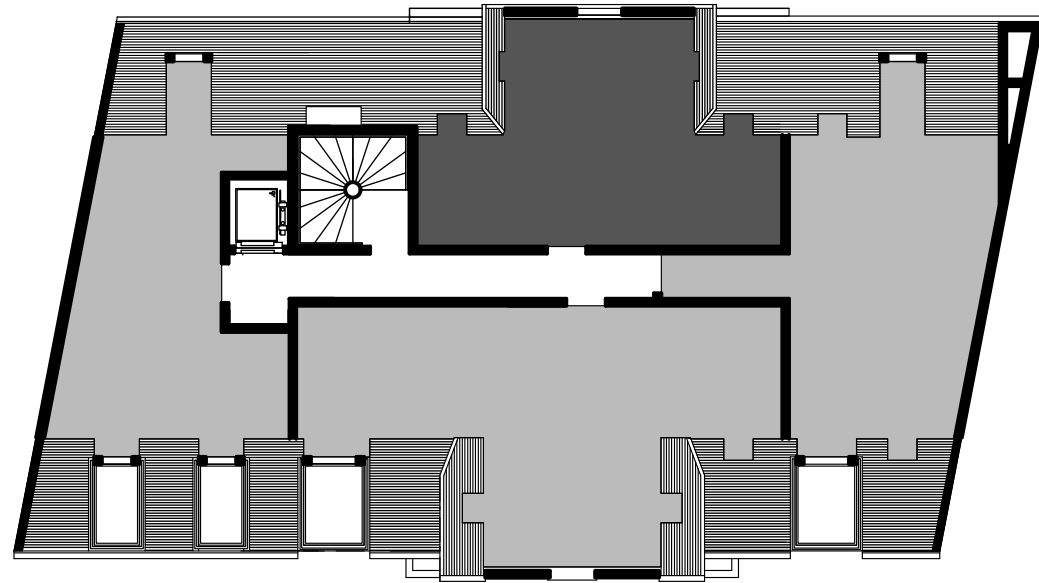

1P-19	SITUATION	Niveau : R+C
	TYPE	1 pièce
	Séjour	27,90 m ²
	Cuisine	07,25 m ²
	Salle de Bains, Toilettes	05,90 m ²
	TOTAL habitable	41,05 m ²
	TOTAL Surface au sol	46,90 m ²

DATE : 29/04/2008

INDICE : 02



Le présent document exprime la figure et les dispositions générales du logement. Des variations peuvent intervenir en fonction des nécessités techniques et des tolérances d'exécution, tant en ce qui concerne les dimensions libres que les équipements. Les retombées soffites, faux-plafonds, canalisations et radiateurs ne sont pas figurés.

T É T H Y S
L'ESPRIT MAISON

33 AVENUE GEORGES MANDEL, 75016 PARIS

TÉL : 0 800 TETHYS (SOIT: 0 800 838 497) contact@groupe-tethys.com