



RESIDENCE MARTHE - 2, Place de la République Villiers Sur Marne.

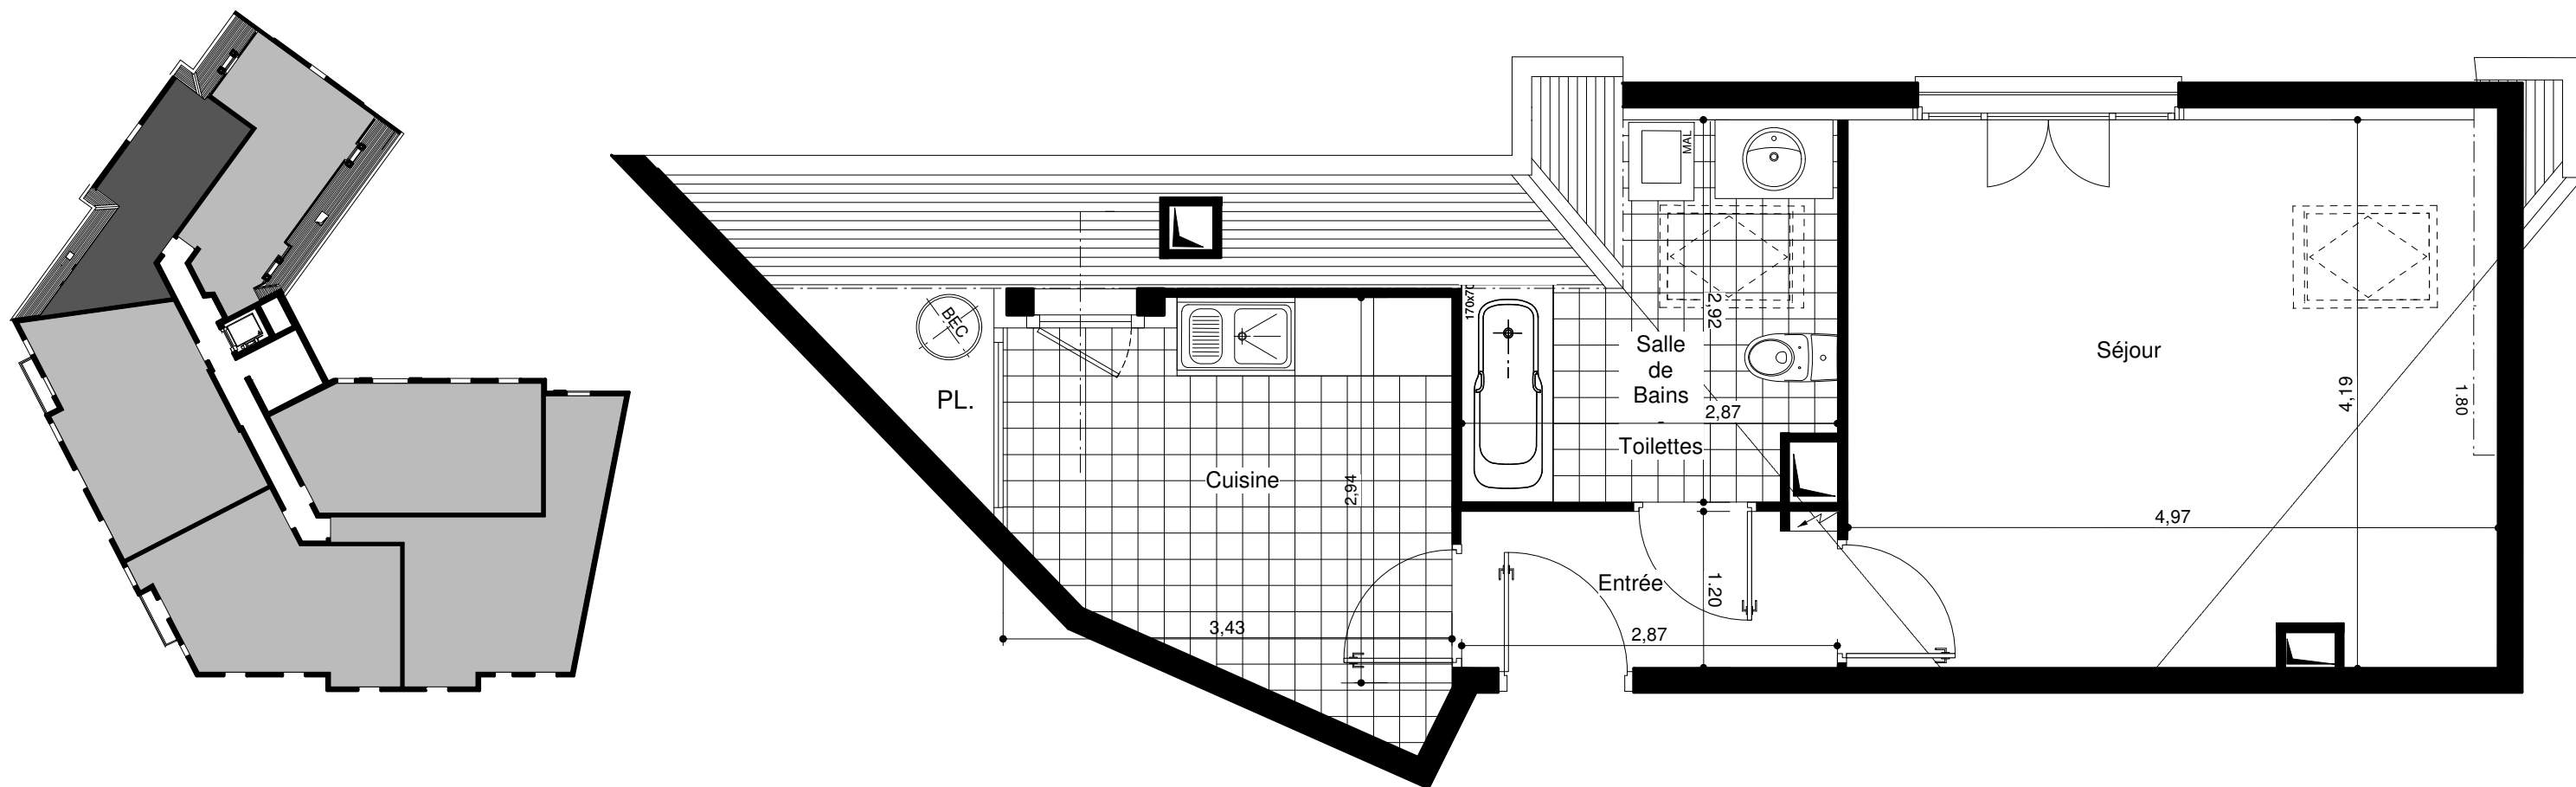

1P-22	SITUATION	Niveau : R+3
	TYPE	1 pièce
	Entrée	03,40 m ²
	Séjour	20,20 m ²
	Cuisine	09,35 m ²
	Salle de Bains - Toilettes	06,55 m ²
	Placard Cuisine	01,50 m ²
TOTAL habitable	41,00 m²	
TOTAL Surface au sol	48,00 m²	

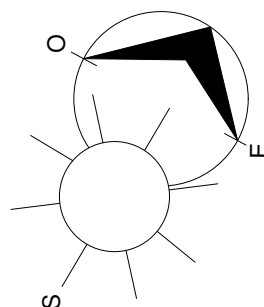

DATE : 22/04/2008

INDICE : 04



Le présent document exprime la figure et les dispositions générales du logement. Des variations peuvent intervenir en fonction des nécessités techniques et des tolérances d'exécution, tant en ce qui concerne les dimensions libres que les équipements. Les retombées soffites, faux-plafonds, canalisations et radiateurs ne sont pas figurés.

T É T H Y S
L'ESPRIT MAISON