
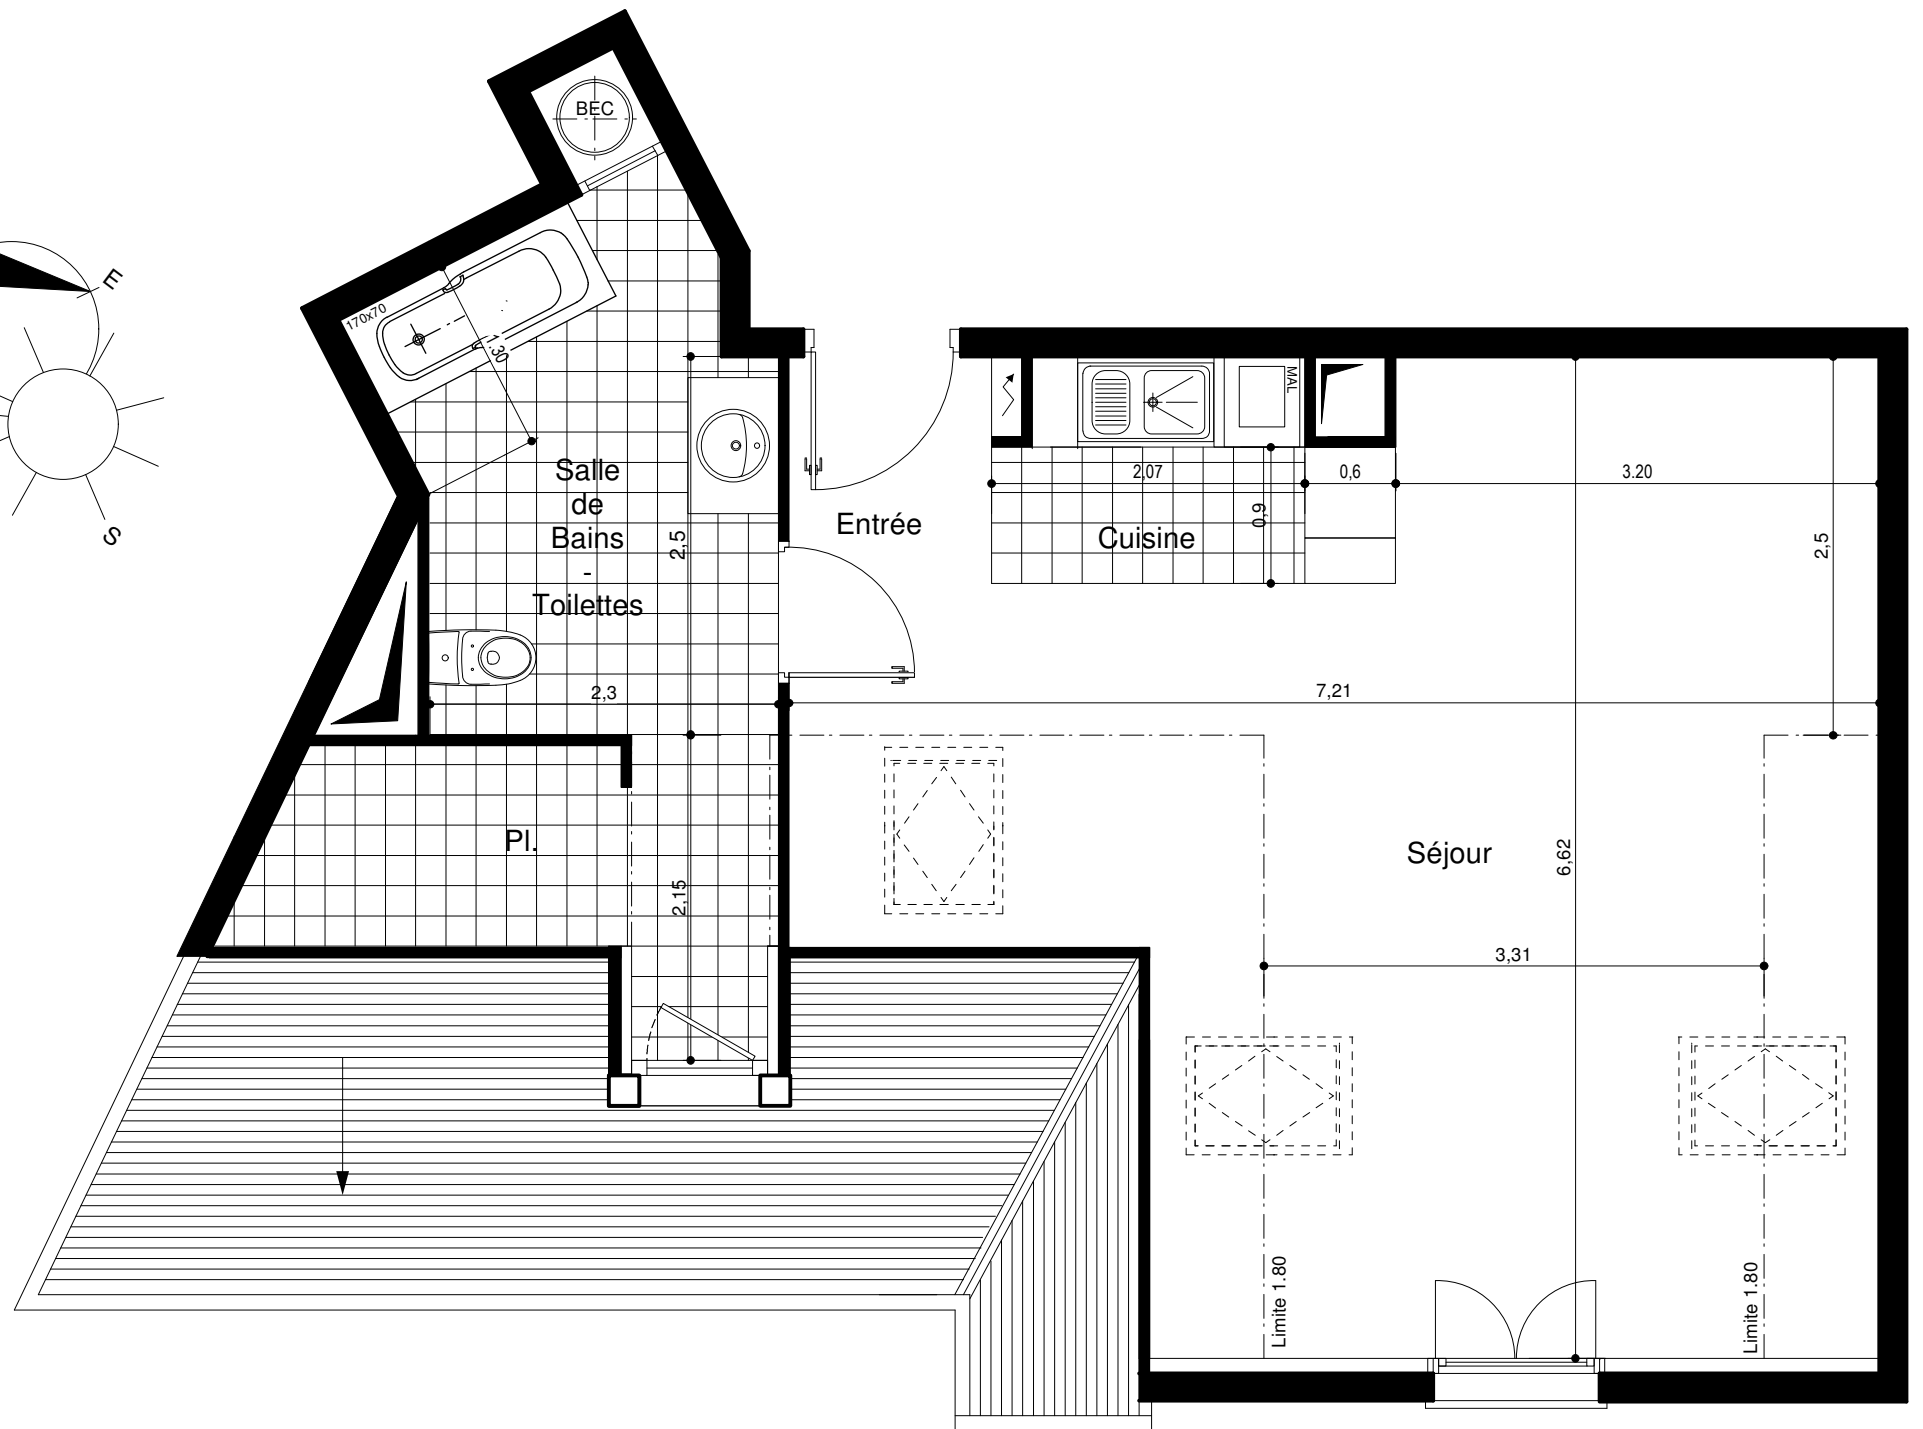
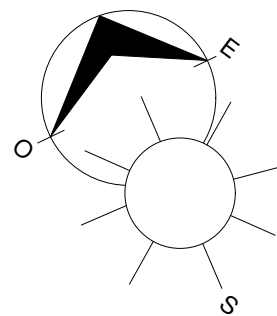


RESIDENCE MARTHE - 2, Place de la République Villiers Sur Marne.

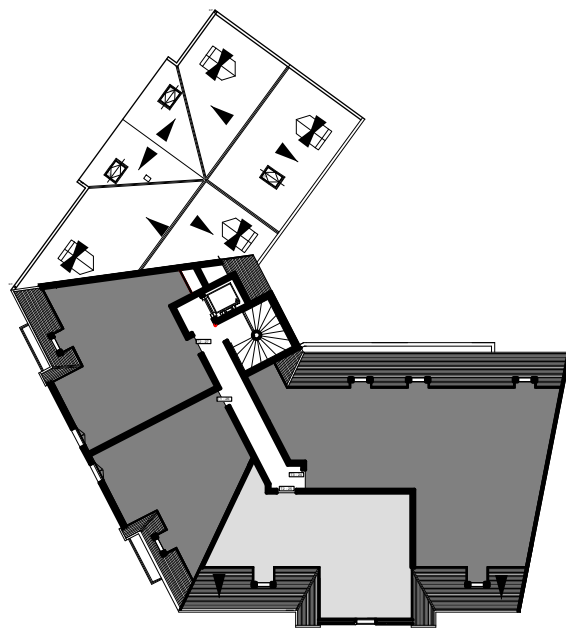

1P-25	SITUATION	Niveau : R+C
	TYPE	1 pièce
	Entrée	01,65 m ²
	Séjour	26,00 m ²
	Cuisine	03,45 m ²
	Salle de Bains - Toilettes	10,00 m ²
	Placard Salle de Bain	00,45 m ²
TOTAL habitable		41,55 m ²
TOTAL Surface au sol		54,45 m ²

DATE : 22/04/2008

INDICE : 04



Le présent document exprime la figure et les dispositions générales du logement. Des variations peuvent intervenir en fonction des nécessités techniques et des tolérances d'exécution, tant en ce qui concerne les dimensions libres que les équipements. Les retombées soffites, faux-plafonds, canalisations et radiateurs ne sont pas figurés.

T É T H Y S
L'ESPRIT MAISON