



RESIDENCE MARTHE - 2, Place de la République Villiers Sur Marne.

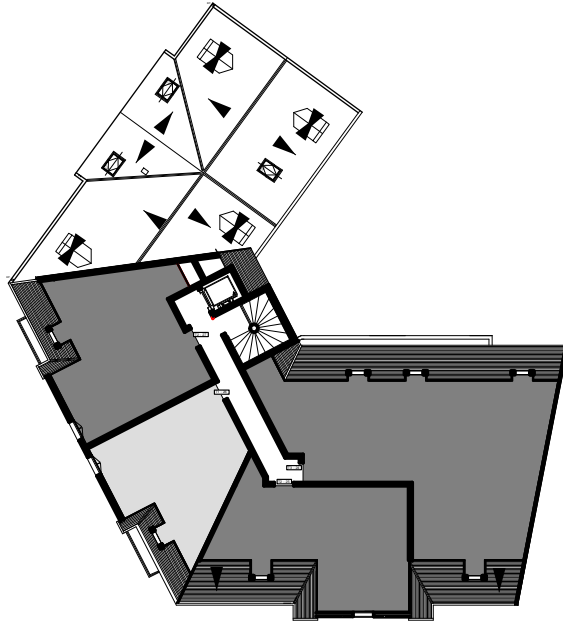

1P-26	SITUATION	Niveau : Combles
	TYPE	1 pièce
	Entrée	03,05 m ²
	Séjour	21,70 m ²
	Cuisine	05,90 m ²
	Salle de Bains - Toilettes	06,55 m ²
	Placard Entrée	00,70 m ²
TOTAL habitable		37,90 m²
TOTAL Surface au sol		41,95 m²

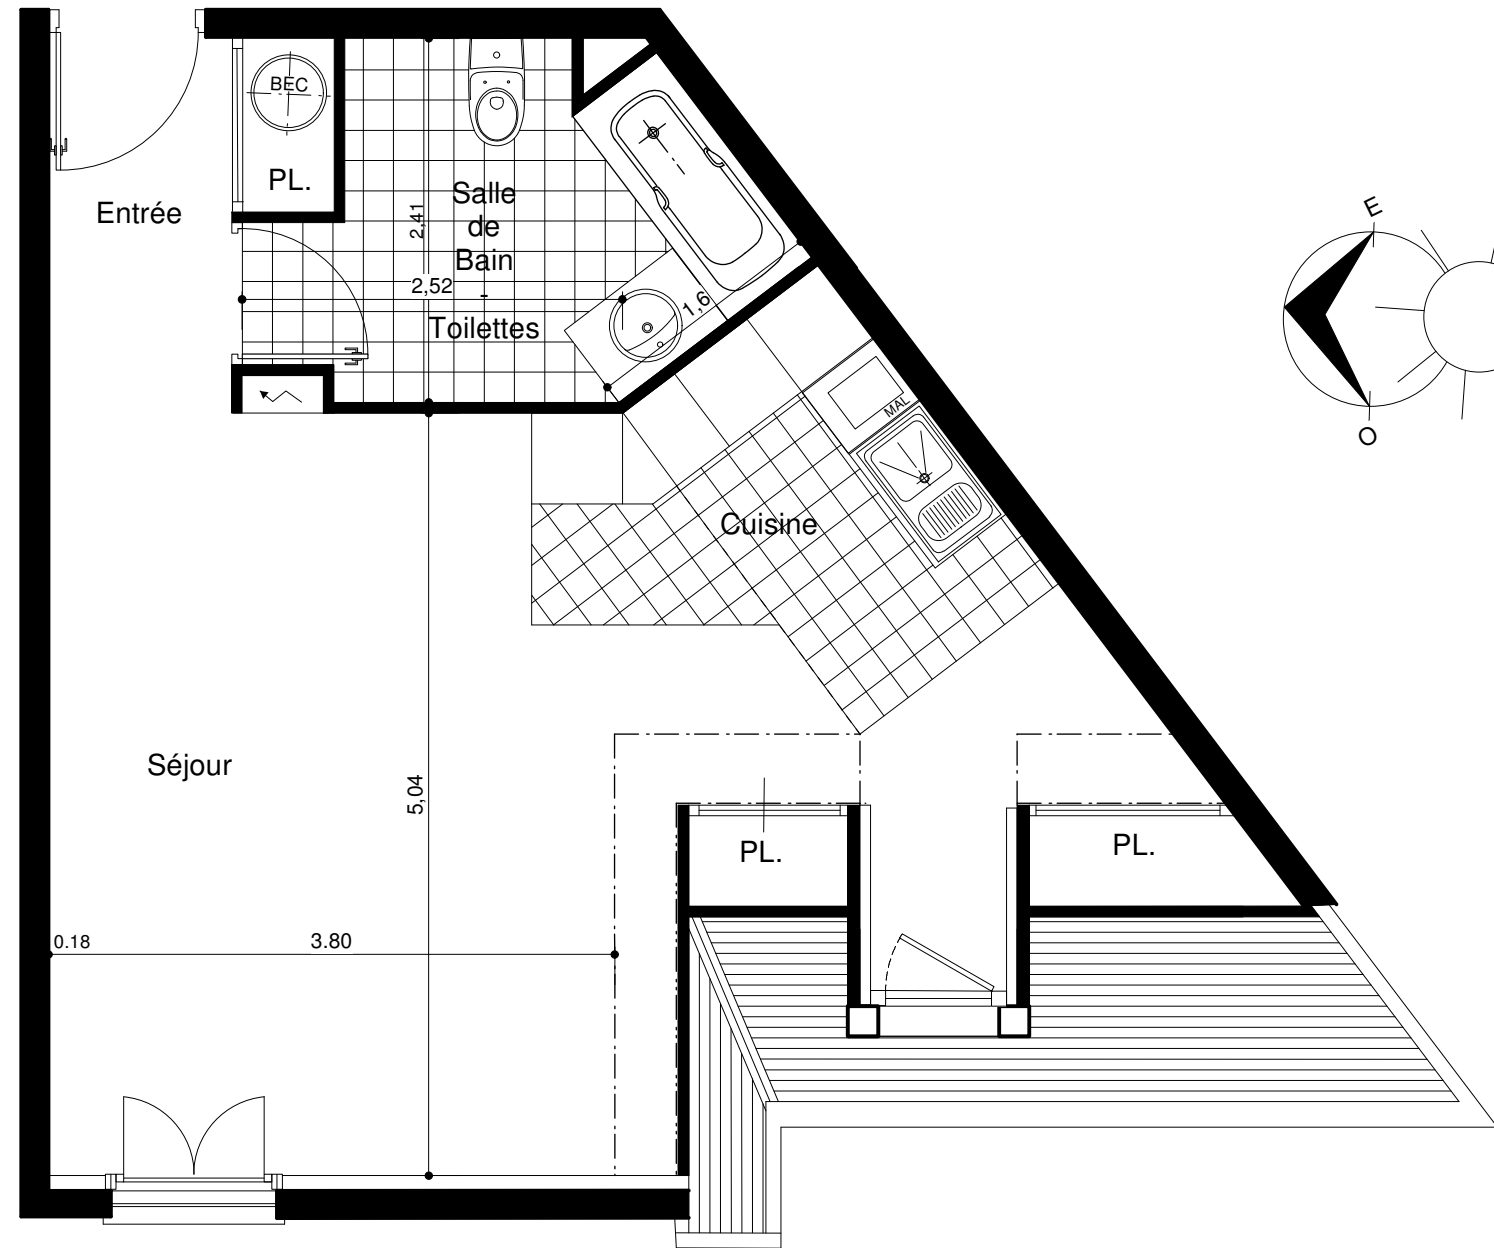

DATE : 02/04/2008

INDICE : 03



Le présent document exprime la figure et les dispositions générales du logement. Des variations peuvent intervenir en fonction des nécessités techniques et des tolérances d'exécution, tant en ce qui concerne les dimensions libres que les équipements. Les retombées soffites, faux-plafonds, canalisations et radiateurs ne sont pas figurés.