
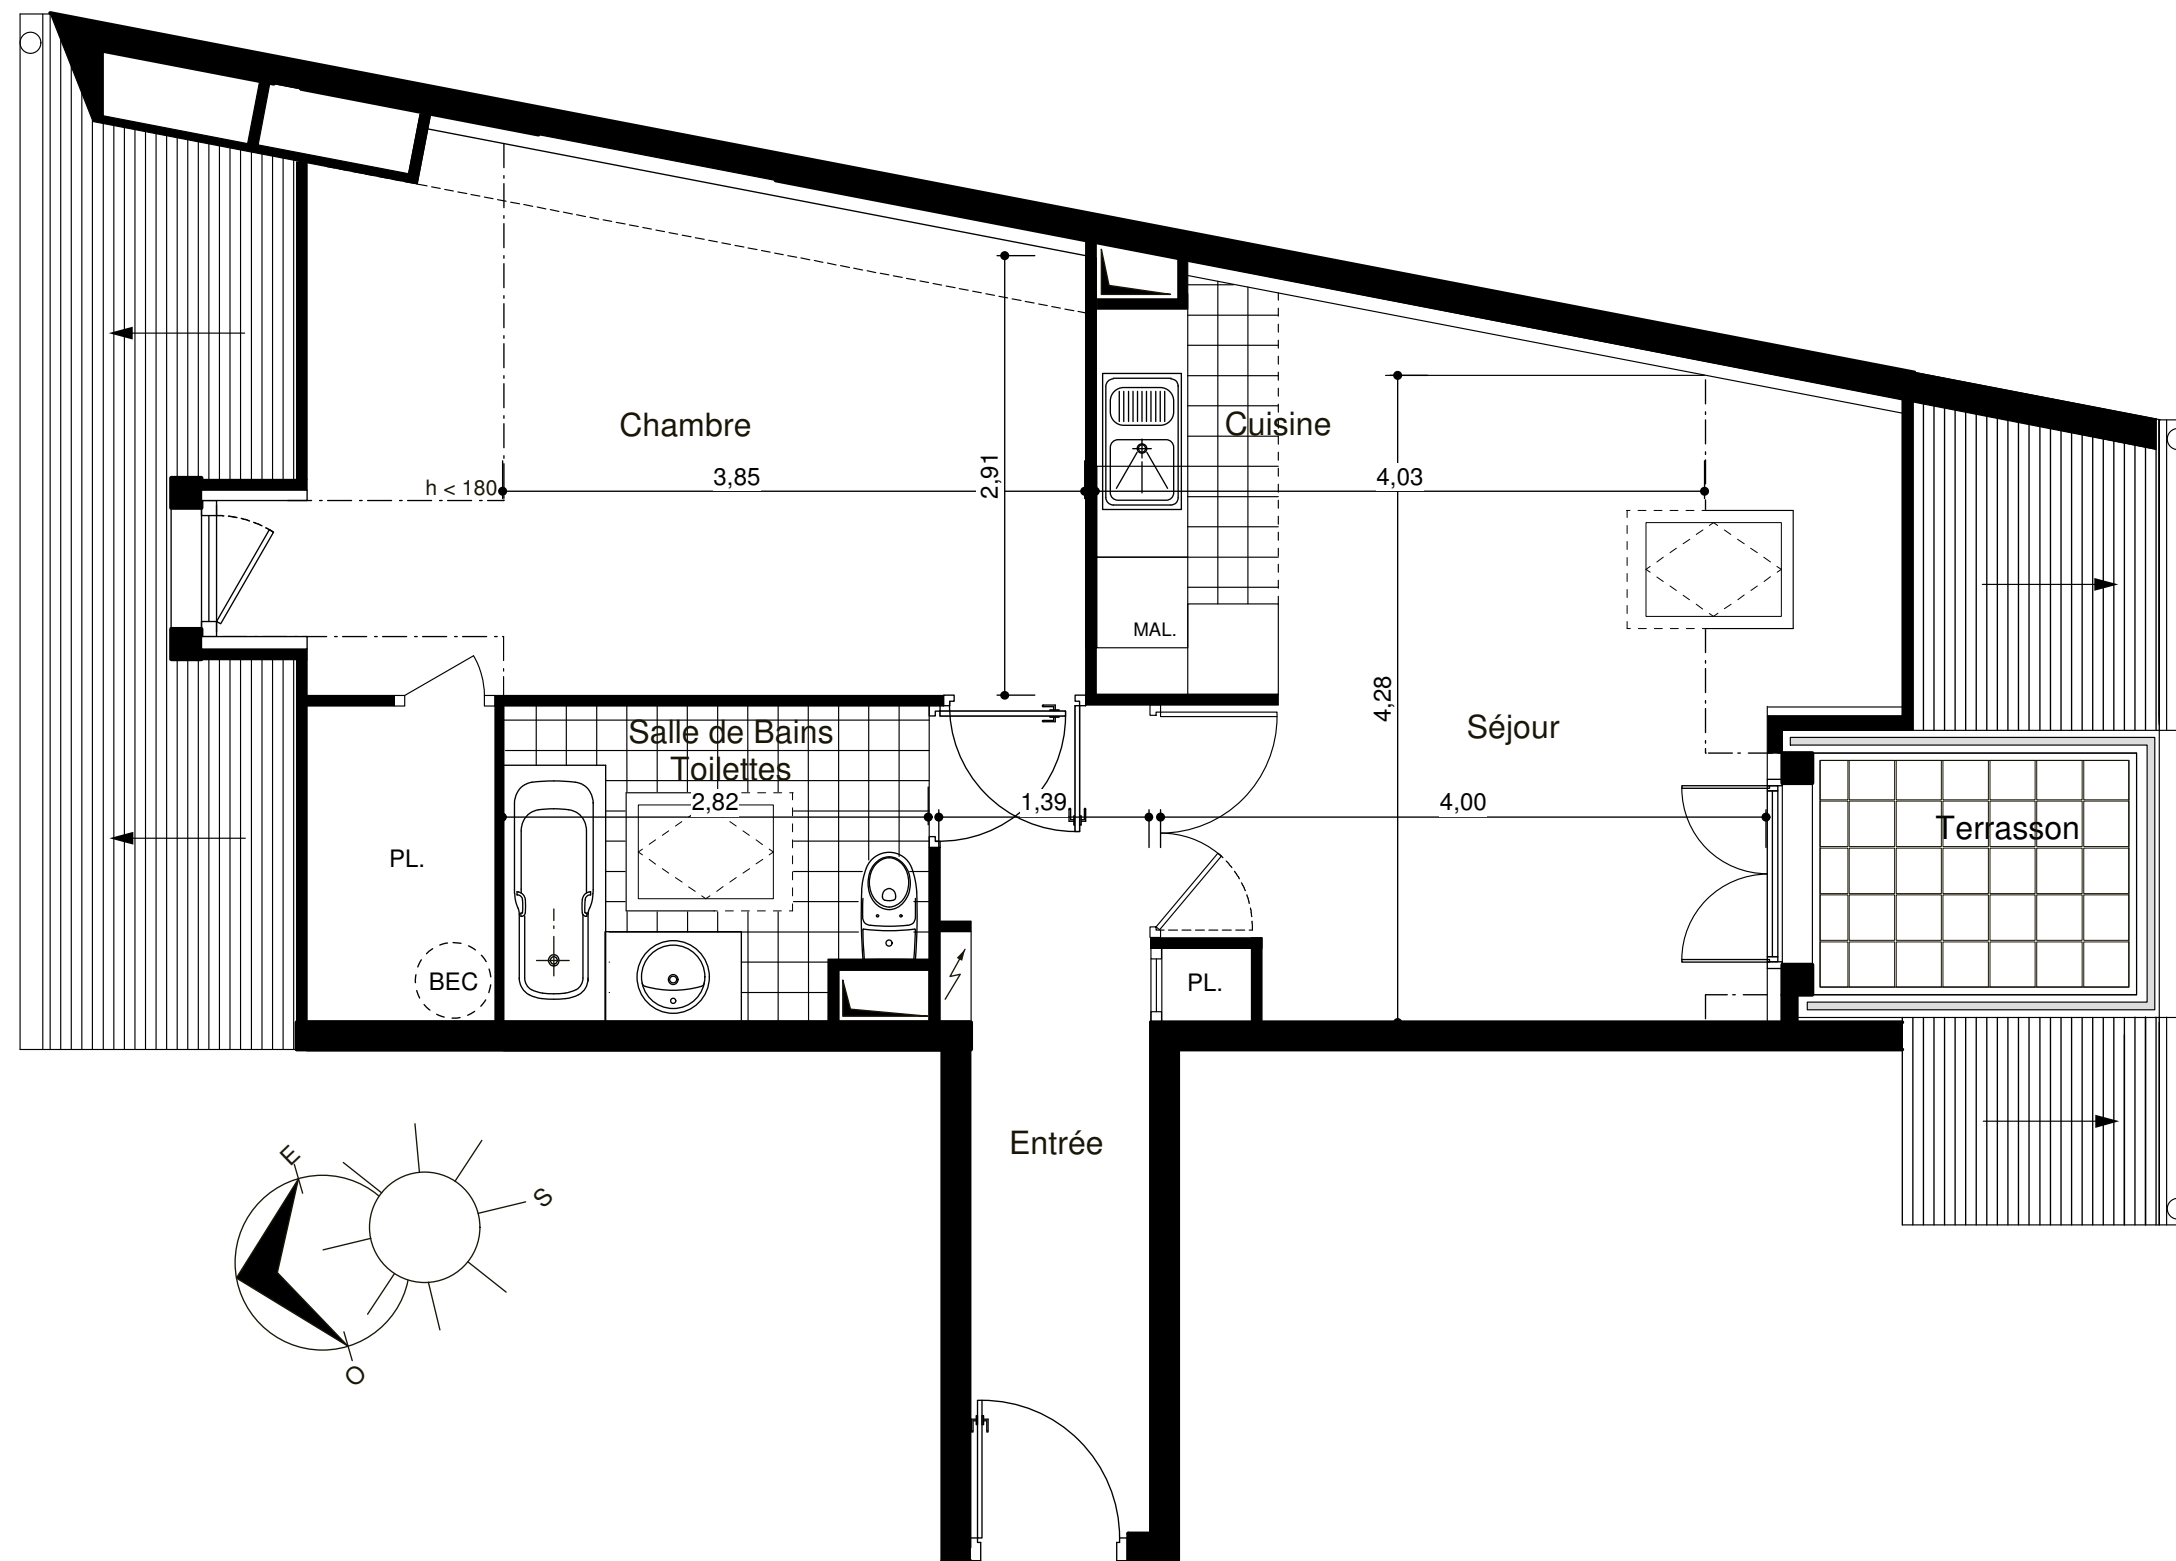


RESIDENCE DU CHATEAU - 11 Rue des Fossés Villiers Sur Marne.

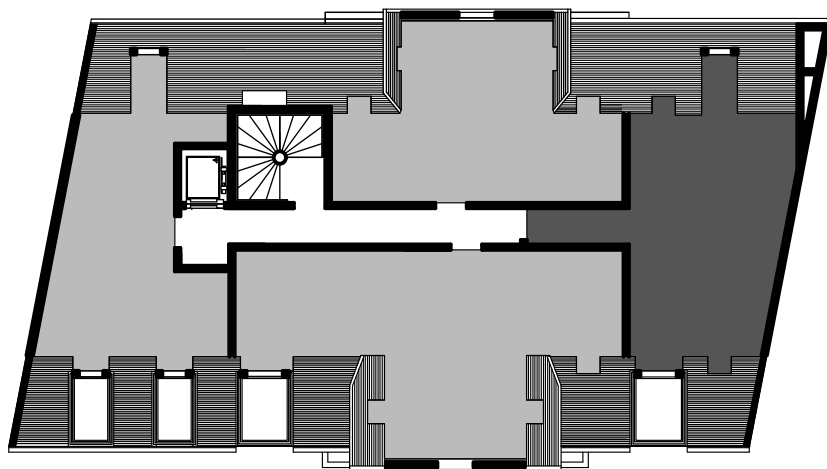

2P-20	SITUATION	Niveau : COMBLES
	TYPE	2 pièces
	Entrée	06,80 m ²
	Séjour	14,80 m ²
	Cuisine	03,15 m ²
	Chambre	14,50 m ²
	Salle de Bains, Toilettes	05,60 m ²
	Placard entrée	00,30 m ²
TOTAL habitable	45,15 m²	
TOTAL Surface au sol	53,90 m²	
Terrasson	03,50 m ²	
TOTAL	03,50 m²	

DATE : 03/04/2008

INDICE : 03



Le présent document exprime la figure et les dispositions générales du logement. Des variations peuvent intervenir en fonction des nécessités techniques et des tolérances d'exécution, tant en ce qui concerne les dimensions libres que les équipements. Les retombées soffites, faux-plafonds, canalisations et radiateurs ne sont pas figurés.

T É T H Y S
L'ESPRIT MAISON

33 AVENUE GEORGES MANDEL, 75016 PARIS

TÉL : 0 800 TETHYS (SOIT: 0 800 838 497)

contact@groupe-tethys.com