
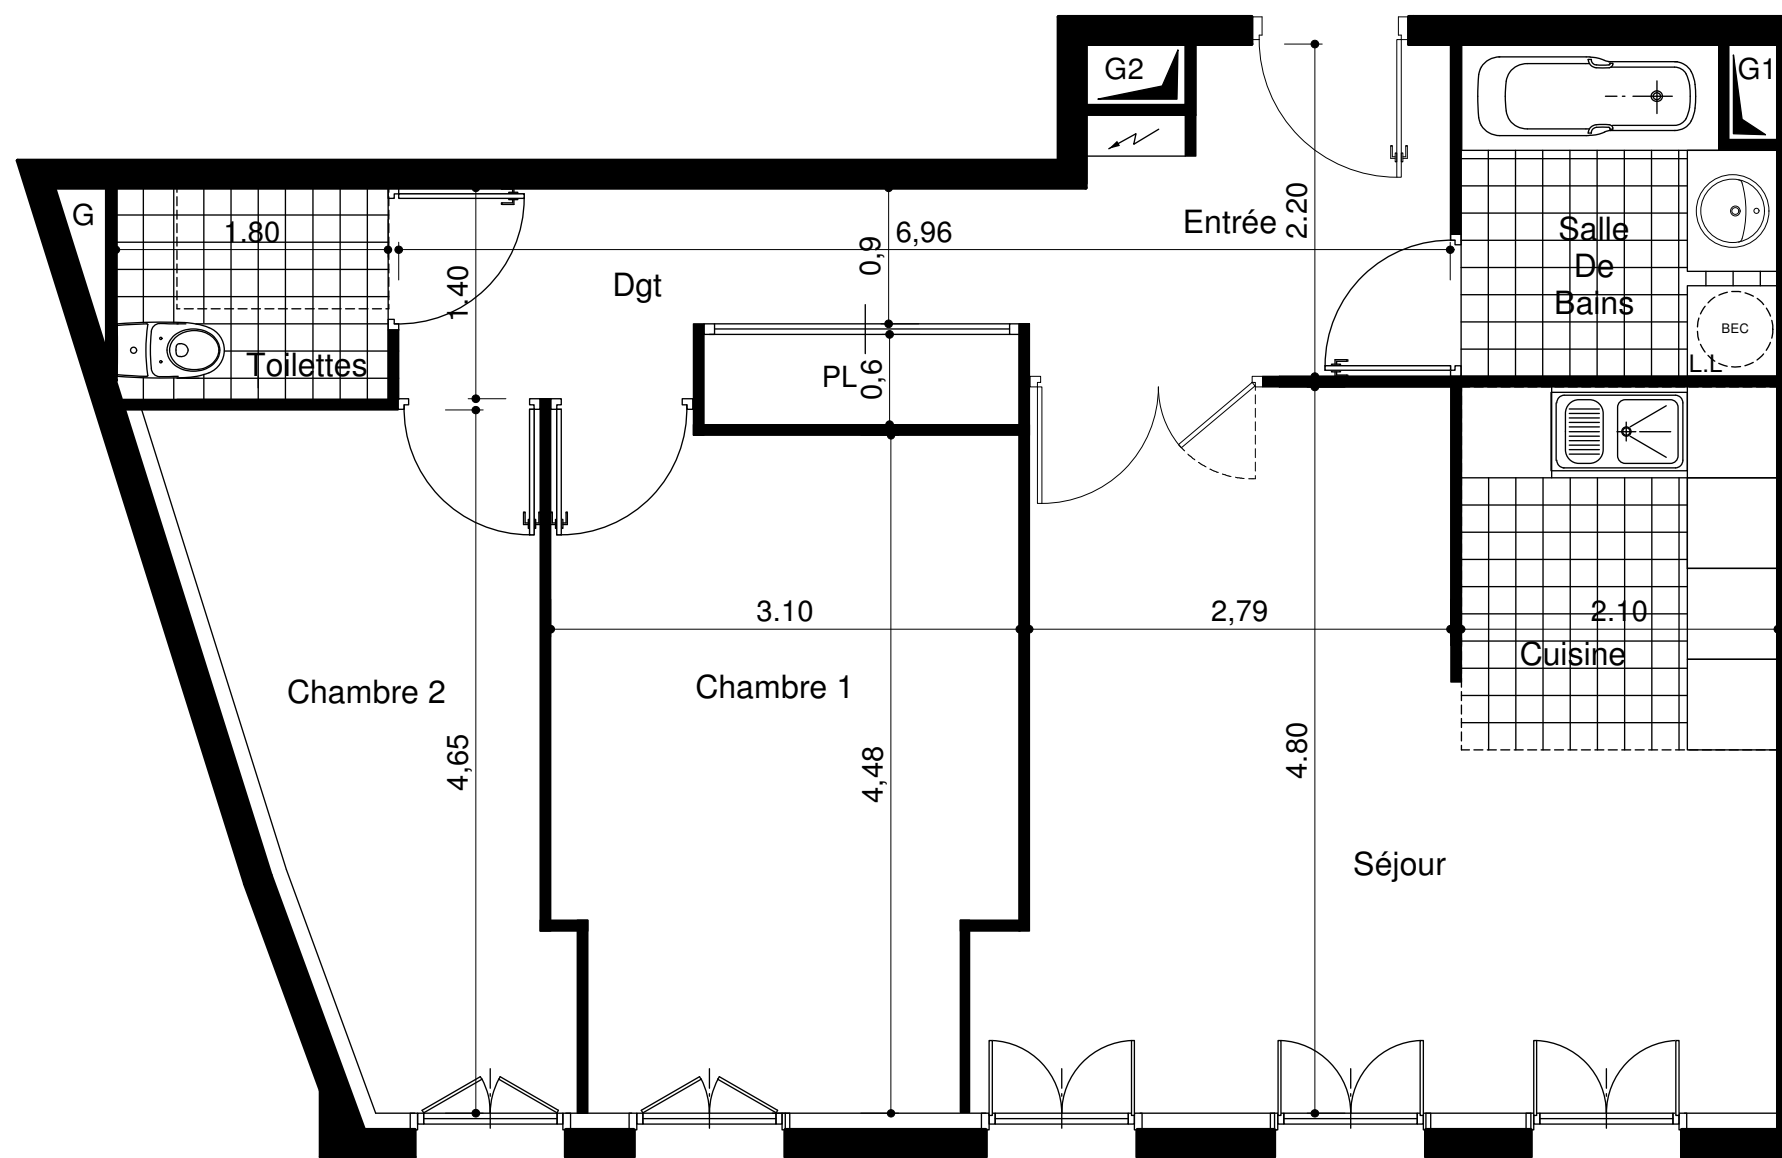



# RESIDENCE BELLES VUES - 5 Rue des Belles Vues Villiers Sur Marne.

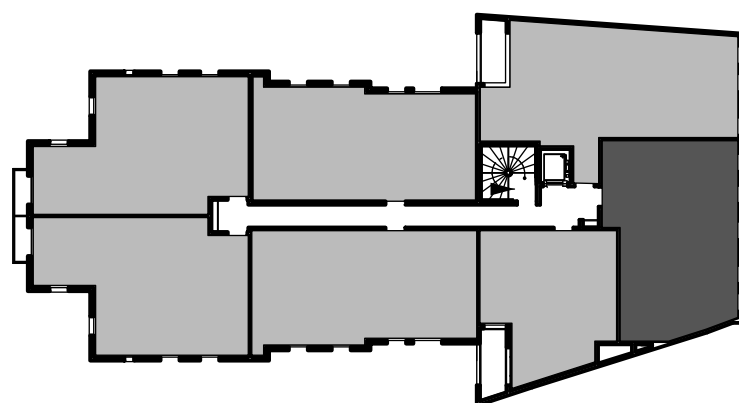

<b>3P-07 sur Rue</b>	<b>SITUATION</b>	Niveau : 1
	<b>TYPE</b>	3 pièces
	Entrée + Dégagement	10,15 m <sup>2</sup>
	Séjour	19,10 m <sup>2</sup>
	Cuisine	05,00 m <sup>2</sup>
	Chambre 1	13,25 m <sup>2</sup>
	Chambre 2	09,10 m <sup>2</sup>
	Salle de Bains	04,30 m <sup>2</sup>
	Toilettes	02,50 m <sup>2</sup>
<b>TOTAL habitable</b>	<b>64,65 m<sup>2</sup></b>	

DATE : 10/12/2007

INDICE : 03

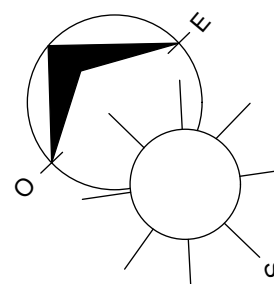

Le présent document exprime la figure et les dispositions générales du logement. Des variations peuvent intervenir en fonction des nécessités techniques et des tolérances d'exécution, tant en ce qui concerne les dimensions libres que les équipements. Les retombées soffites, faux-plafonds, canalisations et radiateurs ne sont pas figurés.

**T É T H Y S**  
L'ESPRIT MAISON

33 AVENUE GEORGES MANDEL, 75016 PARIS

TÉL : 0 800 TETHYS (SOIT: 0 800 838 497)

contact@groupe-tethys.com