
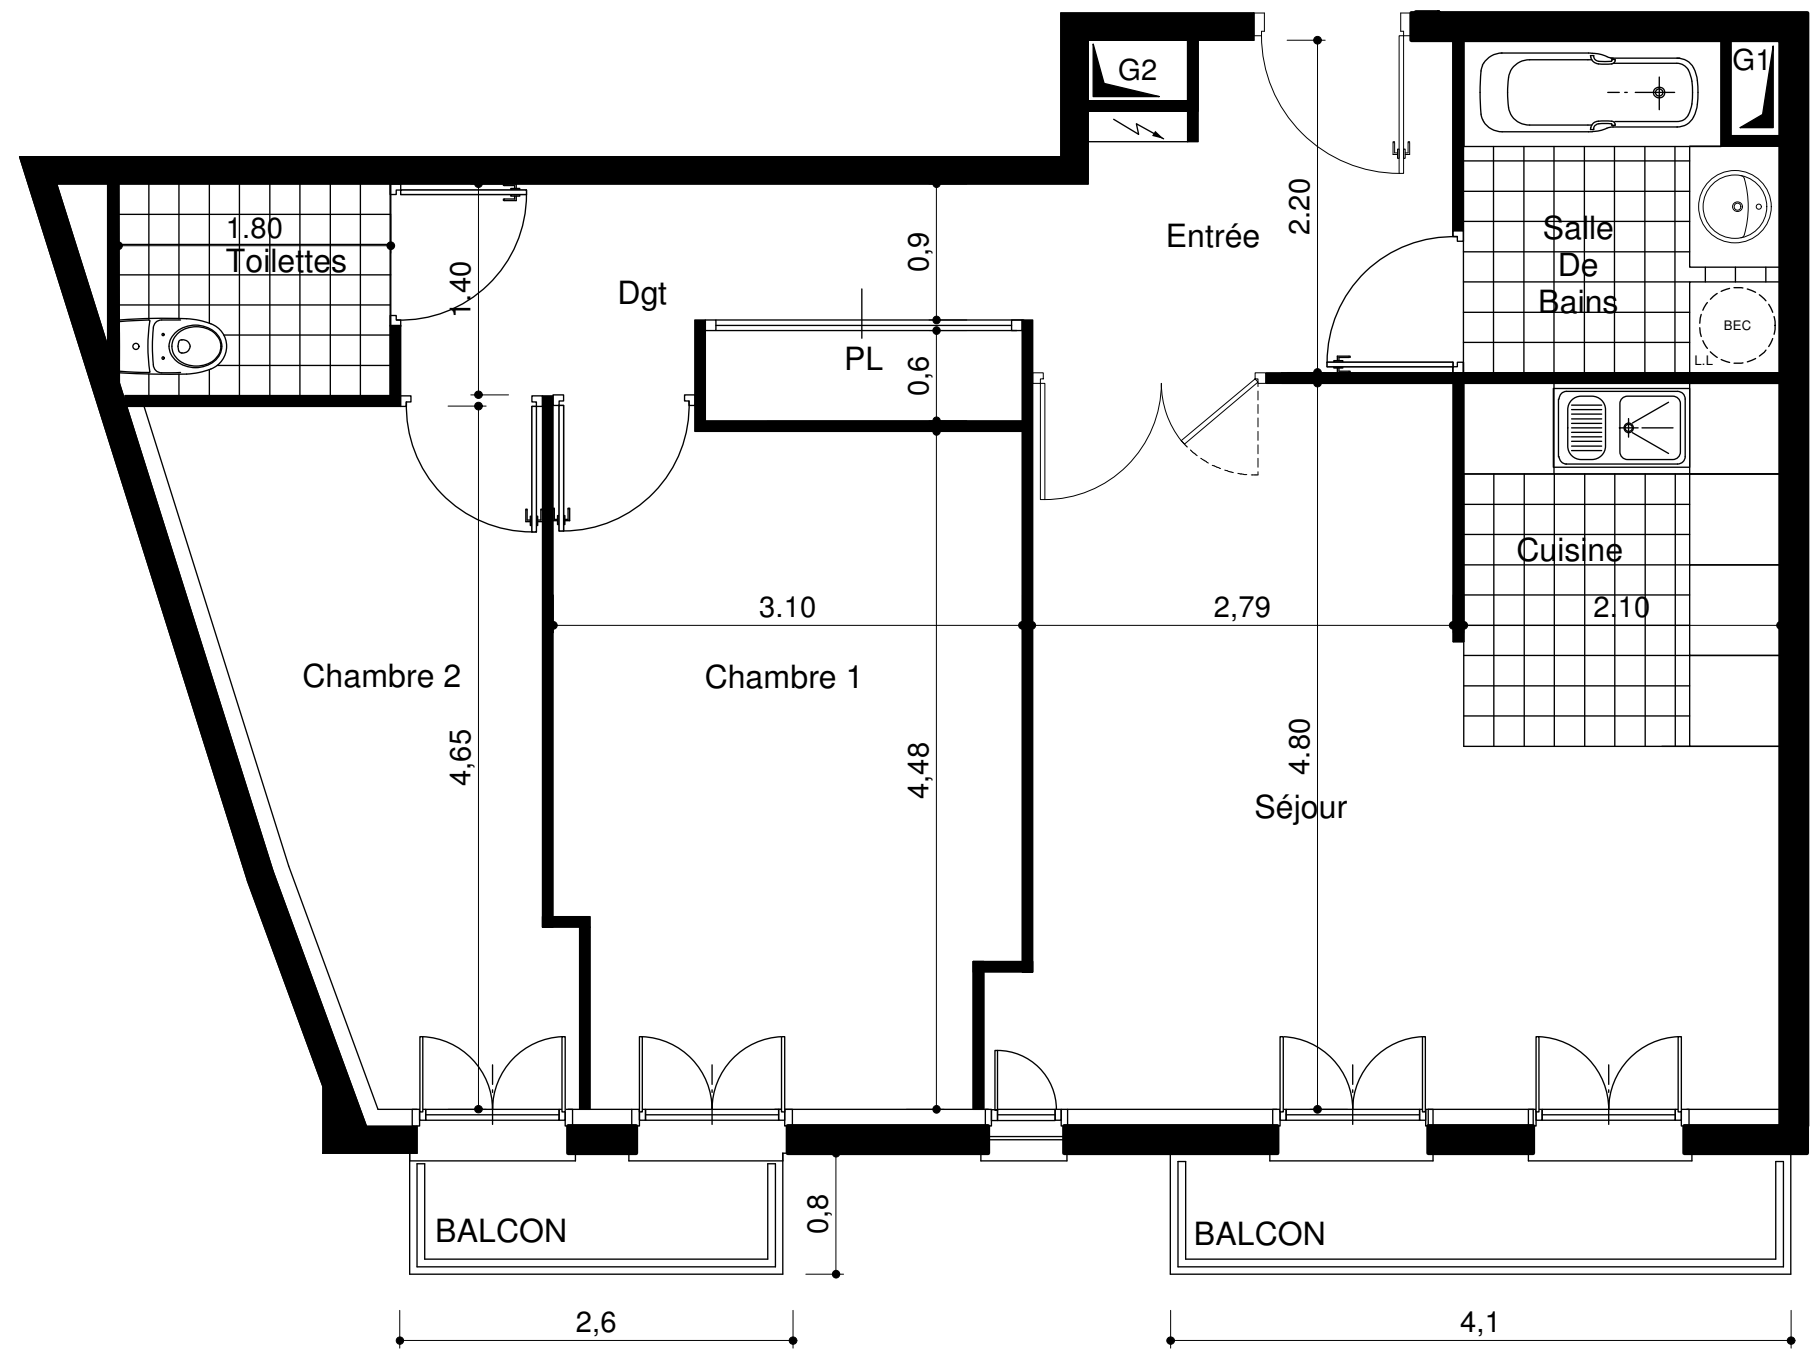



RESIDENCE BELLES VUES - 5 Rue des Belles Vues Villiers Sur Marne.

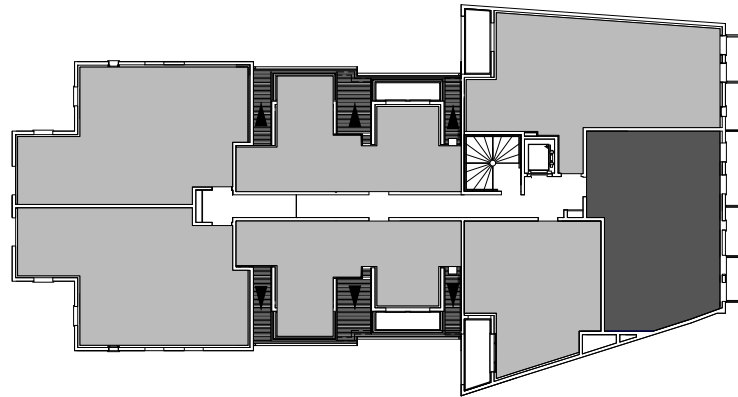

3P-14 sur Rue	SITUATION	Niveau : 2
	TYPE	3 pièces
	Entrée + Dégagement	10,15 m ²
	Séjour	18,90 m ²
	Cuisine	05,00 m ²
	Chambre 1	13,45 m ²
	Chambre 2	09,10 m ²
	Salle de Bains	04,30 m ²
	Toilettes	02,50 m ²
	Placard entrée	01,25 m ²
TOTAL habitable	64,65 m²	
	Balcon séjour	03,30 m ²
	Balcon chambres	01,85 m ²
TOTAL	05,15 m²	

DATE : 10/12/2007

INDICE : 03

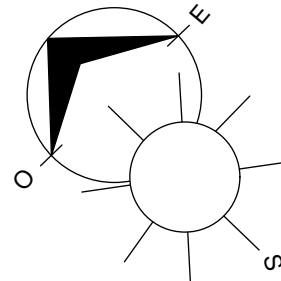

Le présent document exprime la figure et les dispositions générales du logement. Des variations peuvent intervenir en fonction des nécessités techniques et des tolérances d'exécution, tant en ce qui concerne les dimensions libres que les équipements. Les retombées soffites, faux-plafonds, canalisations et radiateurs ne sont pas figurés.