



RESIDENCE DU CHATEAU - 11 Rue des Fossés Villiers Sur Marne.

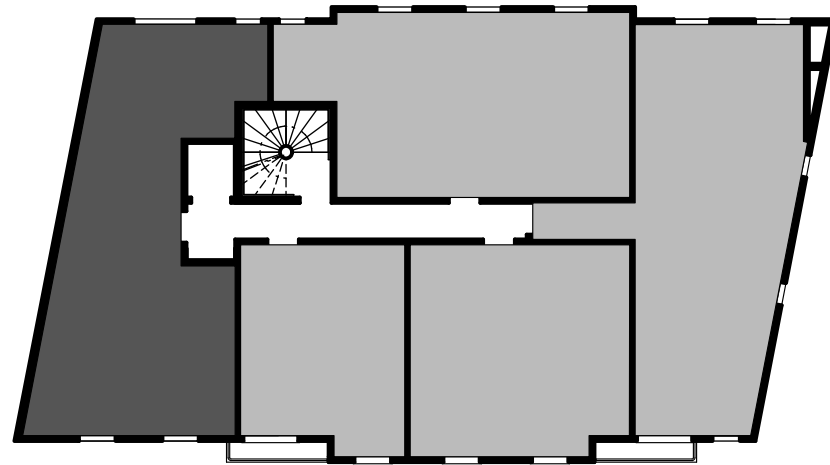

3P-18	SITUATION	Niveau : 3
	TYPE	3 pièces
	Dégagement	03,60 m ²
	Séjour	24,80 m ²
	Cuisine	05,95 m ²
	Chambre 1	12,00 m ²
	Chambre 2	11,30 m ²
	Salle de Bains, Toilettes	05,65 m ²
	Toilettes	01,45 m ²
	Placard séjour	00,70 m ²
Placard Chambre 2	01,25 m ²	
TOTAL habitable	66,70 m²	

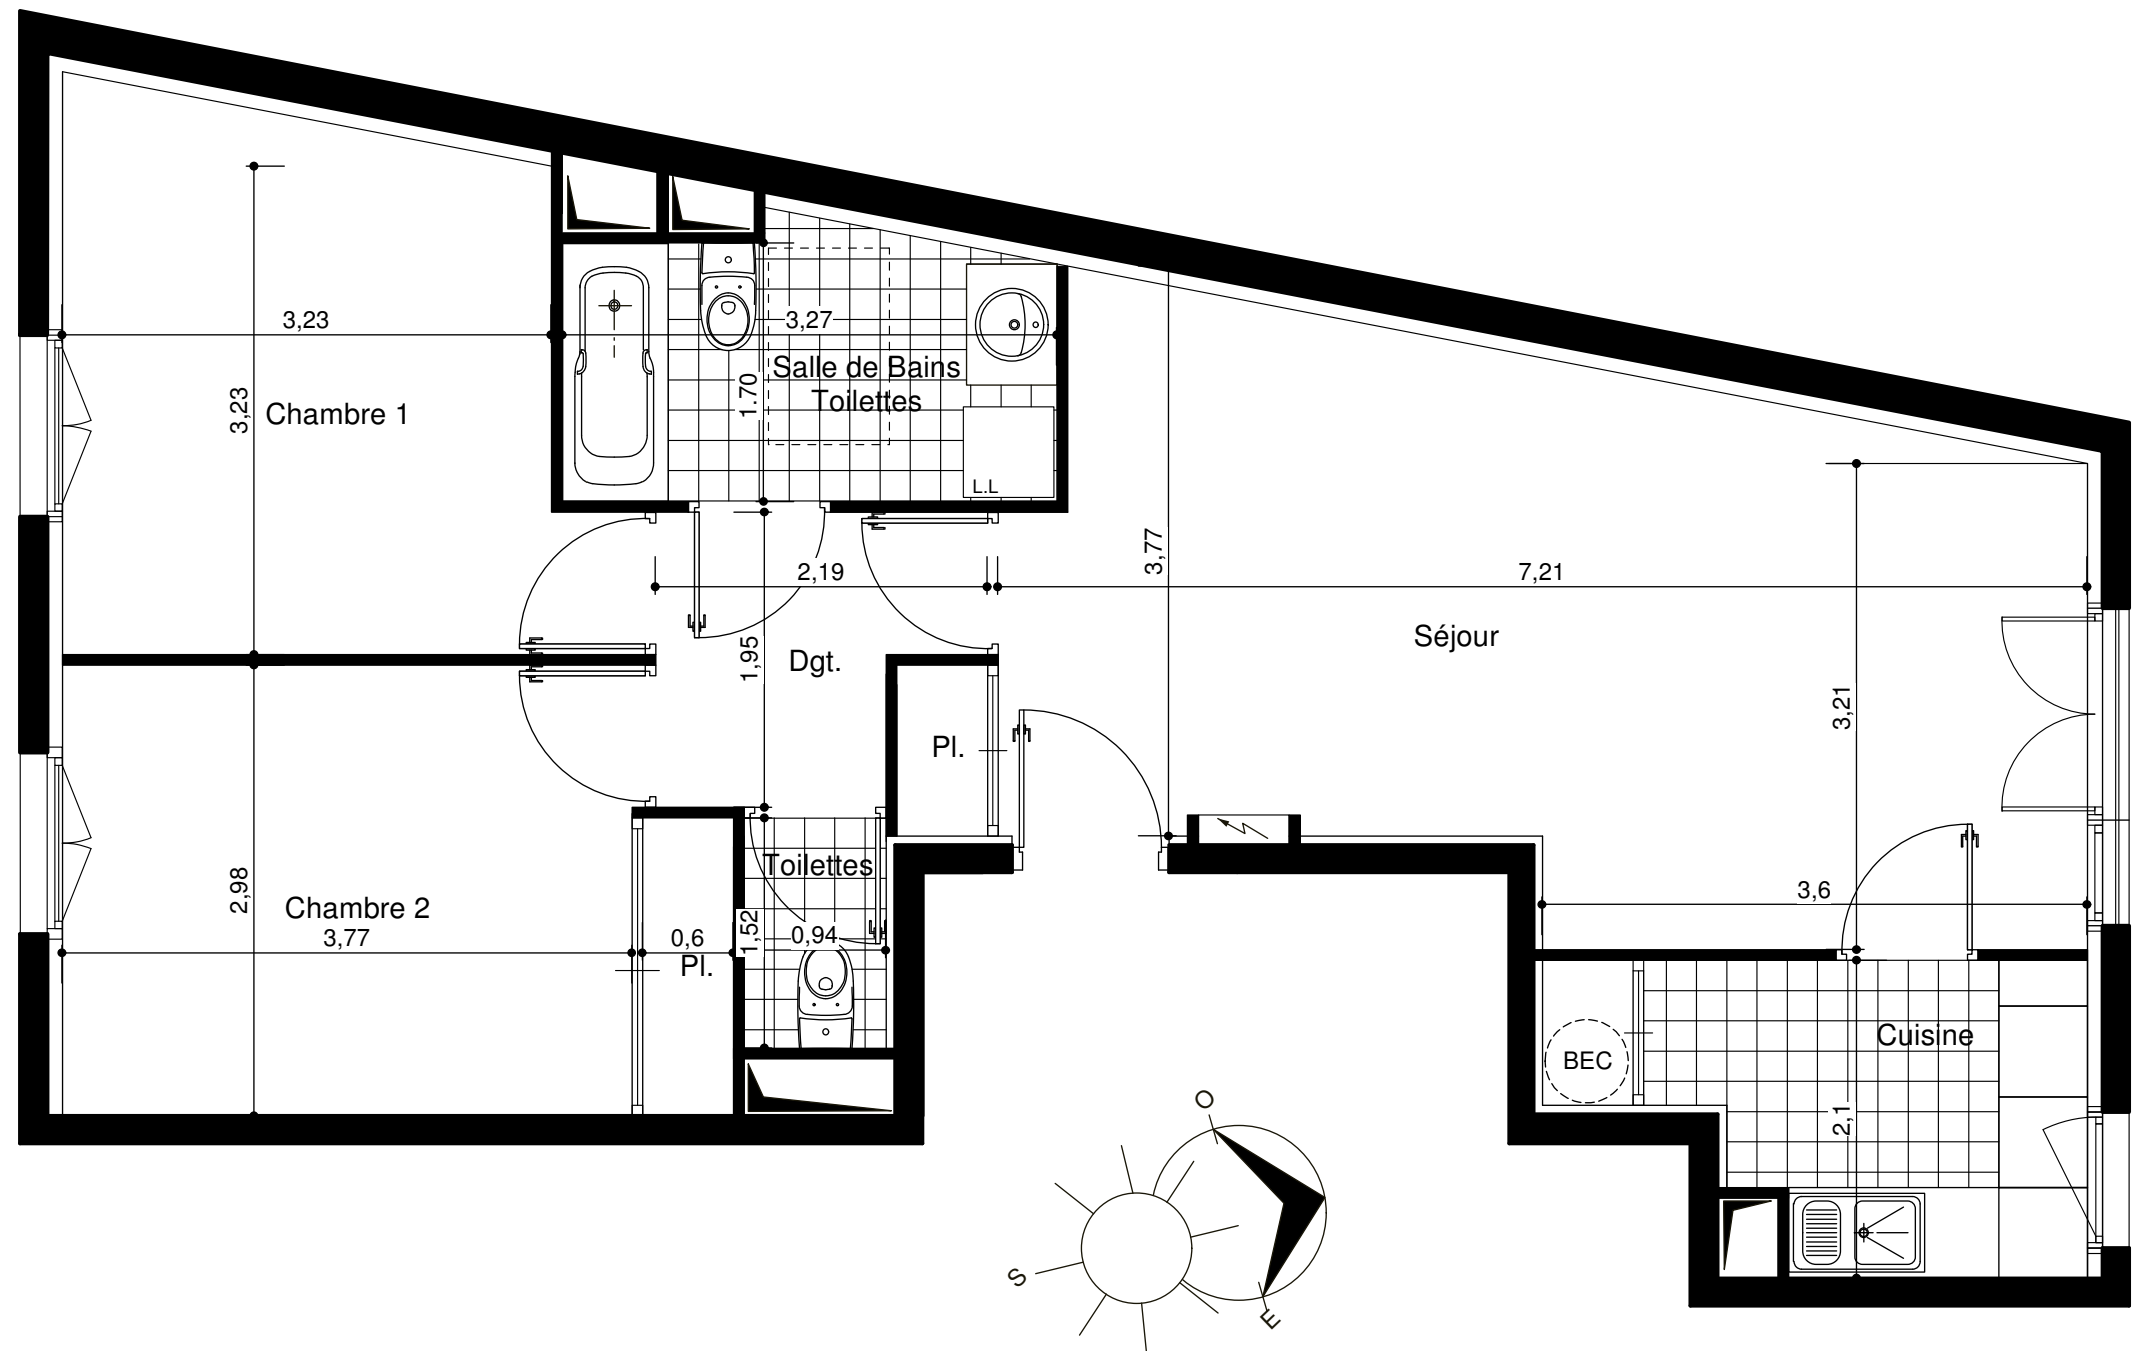

DATE : 10/12/2007

INDICE : 01

Le présent document exprime la figure et les dispositions générales du logement. Des variations peuvent intervenir en fonction des nécessités techniques et des tolérances d'exécution, tant en ce qui concerne les dimensions libres que les équipements. Les retombées soffites, faux-plafonds, canalisations et radiateurs ne sont pas figurés.

T É T H Y S
L'ESPRIT MAISON